



Grundriss:


bautechnisch reingeprüft
03.02 '21
las dloph sk

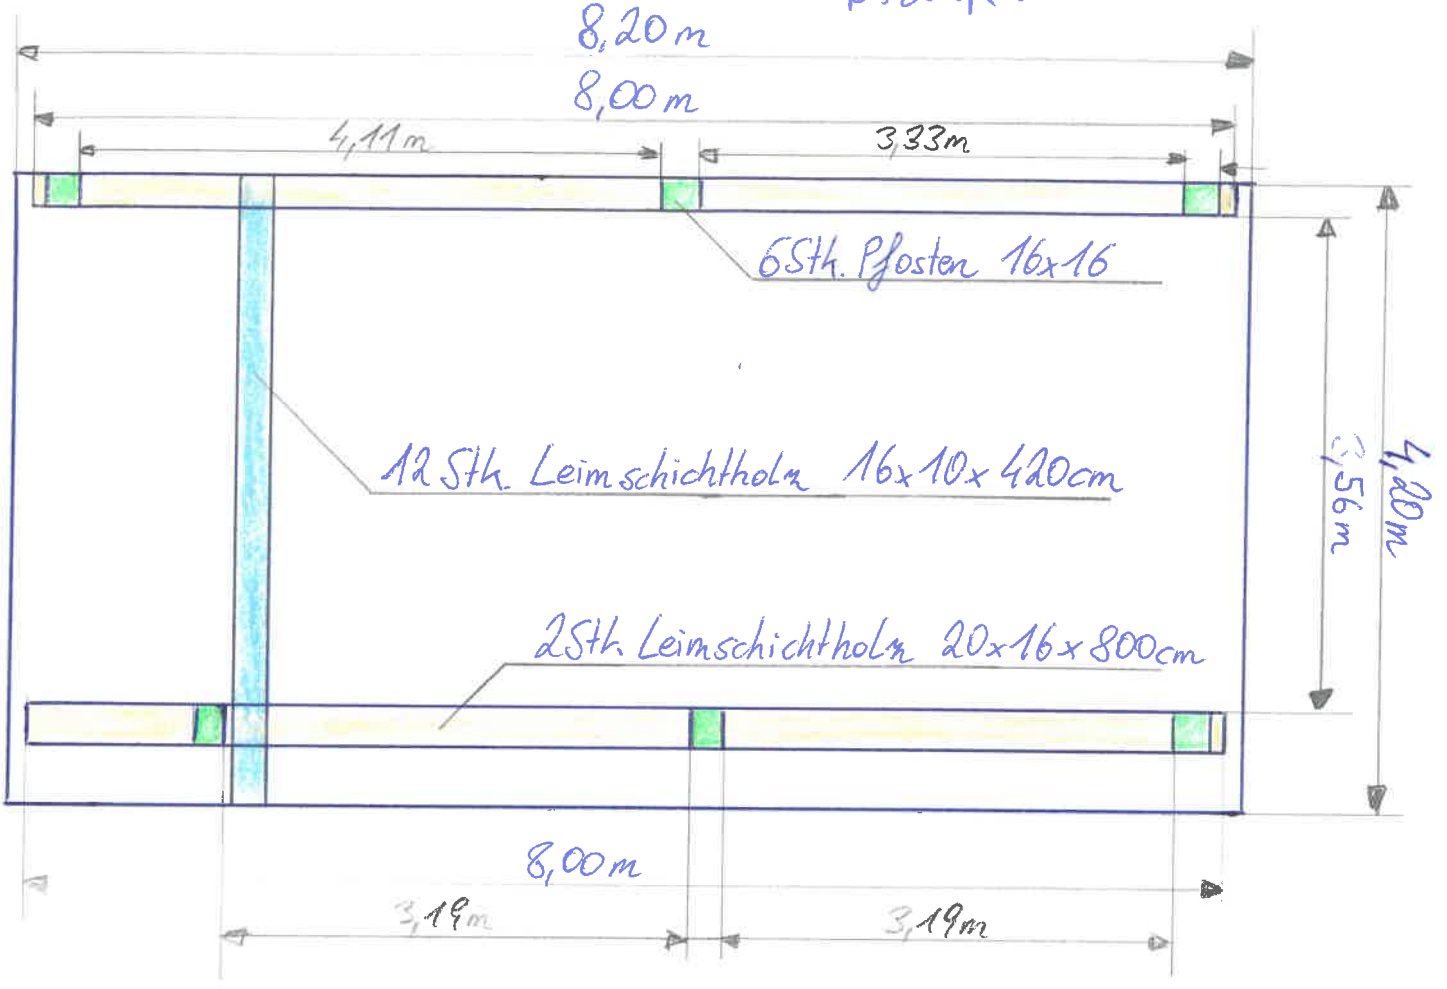


Schnitt + Ansicht NO:

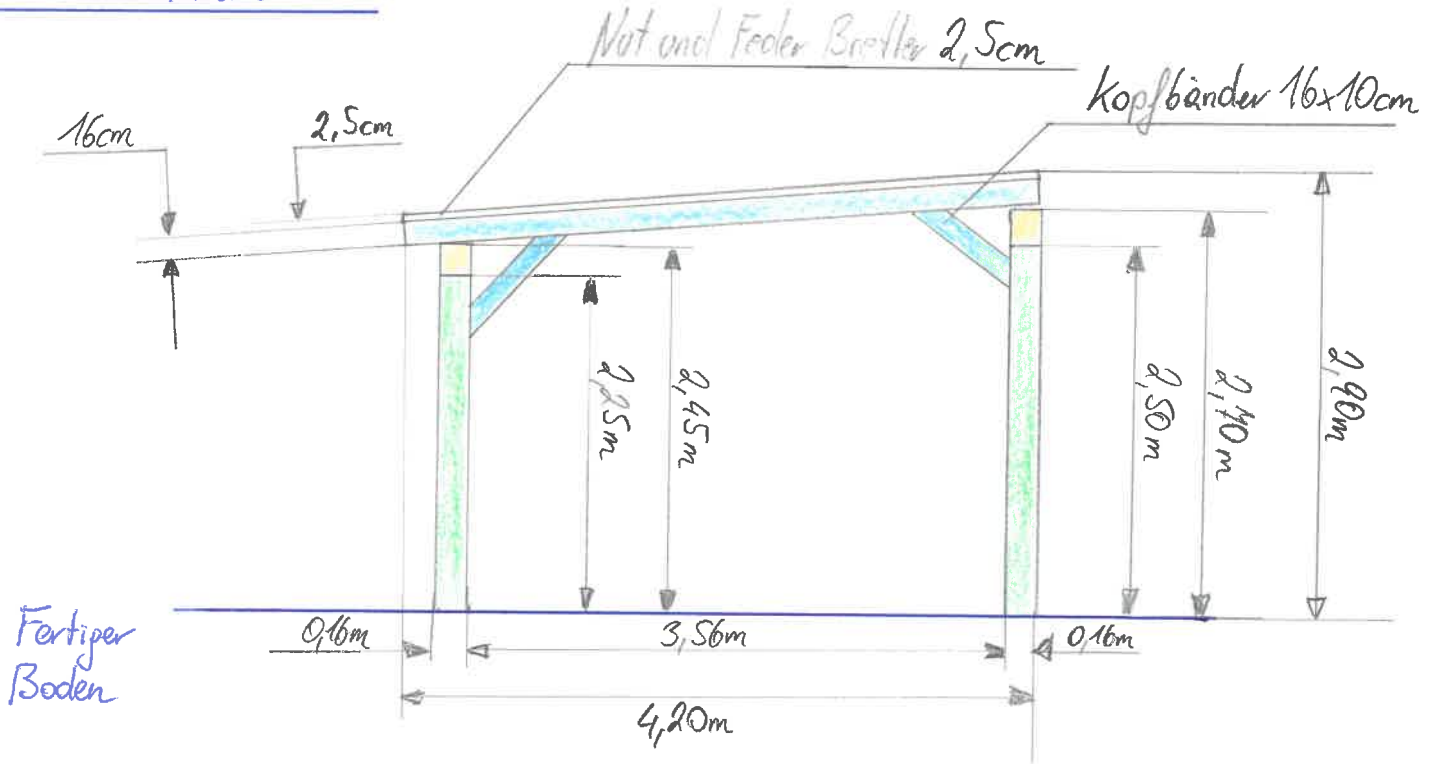

Ansicht SW:

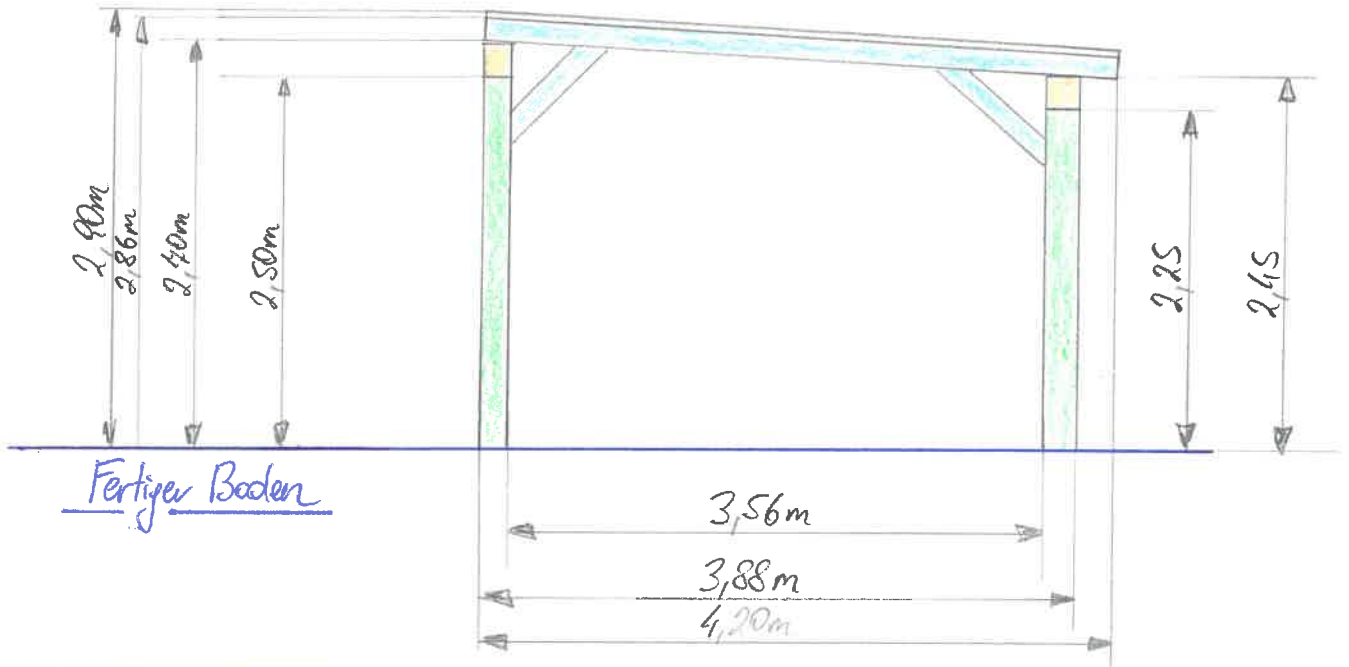

Ansicht NW:

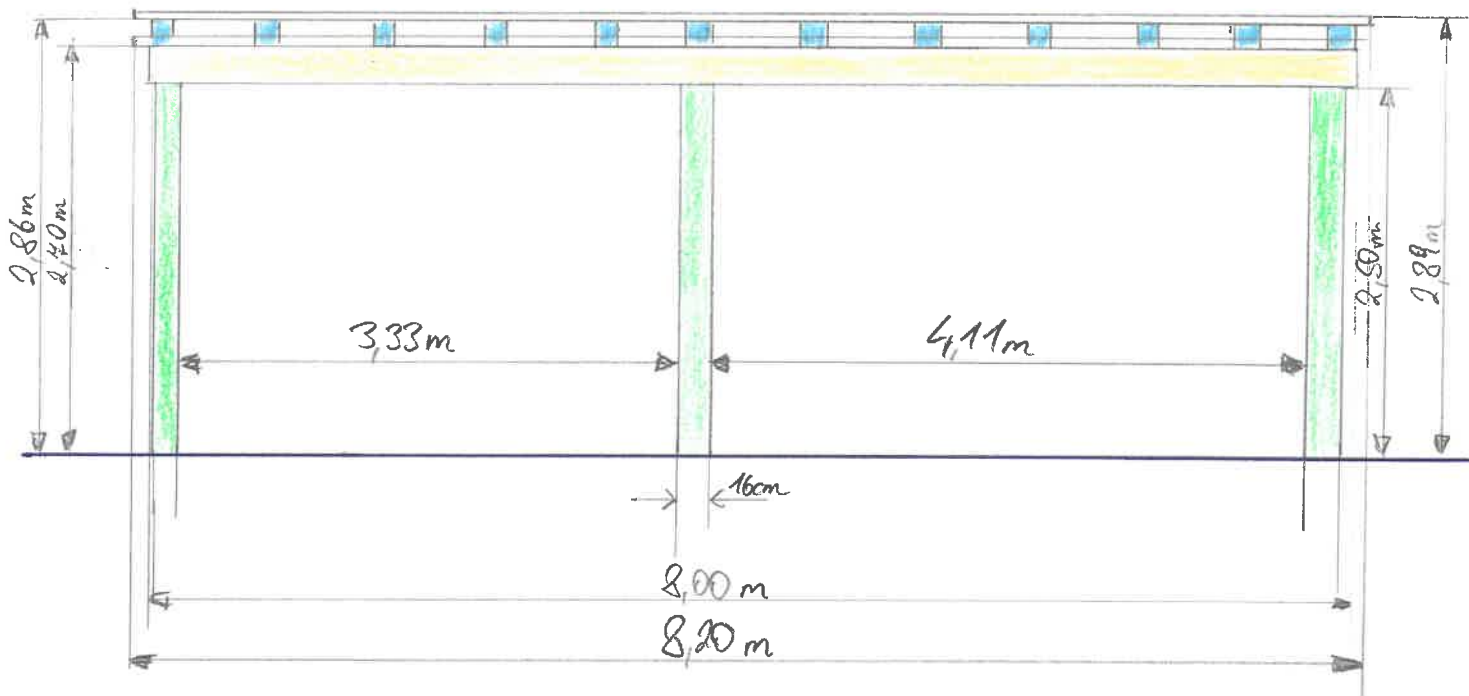

Ansicht 50 :

